


Rostlinný materiál

ozn.	Název rostliny latinsky	Název rostliny český	velikost	ks
S1	Betula verrucosa	bříza bělokorá	ZB, ok. 12-14 cm	2
S2	Quercus robur 'Fastigiata'	dub letní, sloupovitý	ZB, 250-300 cm	1
				3

ozn.	Název rostliny latinsky	Název rostliny český	velikost	ks
K1	Syringa vulgaris cv.	šerfik obecný, křmínkový, fialová	kmínkový	2
K2	Hedera helix	břečťan popínavý	K30/40	275
K3	Deutzia gracilis 'Nikko'	trojpek něžný	K30/40	200
K4	Philadelphus coronatus	pustorzlí věnčový	K40/60	5
K5	Hydrangea arborescens 'Annabelle'	hortenzi	K40/60	9
K6	Deutzia x rosea	trojpek	K30/40	7

TRVALKY			
Bergenia cordifolia	bergénie		40
Anemone sylvestris	sasanika		20
Dryopteris filix-mas	kaprad' samec		7
Anuncus aethusifolius	udátna		12
Brunnera macrophylla	domněnkovec		20

pozn.
 ZB ok. 14-16cm-strom se zemním kolem, 14-16 obvod kmínku v cm ve výšce 1 m
 ZB 250-300 cm-strom se zemním kolem, 250-300 výška při výškové v cm
 K 20-40- kontejnerovaná rostlina, 20-40 výška rostliny v cm

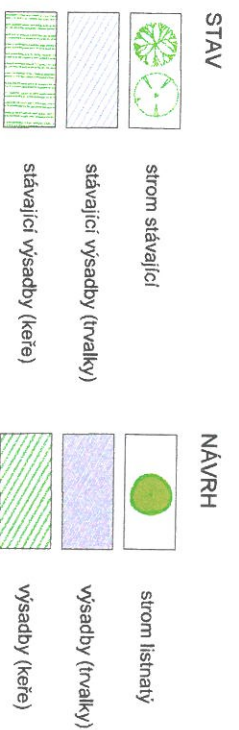

Dodavatel: Ing. Milan Janda Budečská stezka 201 278 01 Kralupy nad Vltavou IČ 70580456		Zadavatel: Obecní úřad Nelahozeves Školní č.p. 3 277 51 Nelahozeves	
NÁVRH ZAHRADNÍCH ÚPRAV KOLEM KOSTELA SV. ONŘEJE V NELAHOZEVSI			
Název akce: NÁVRH ZAHRADNÍCH ÚPRAV KOLEM KOSTELA SV. ONŘEJE V NELAHOZEVSI		Název výkresu: NAVRHOVANÁ SITUACE	
Datum: 03/2018	Měřítko: 1:200	Č.v.: 04	