

Legenda čar:

- dešťová kanalizace - stávající
- dešťová kanalizace - výhled
- dešťová kanalizace - rekonstrukce
- příkop a svodnice - stávající
- příkop - výhled
- ××× dešťová kanalizace - zrušená
- vodoteč
- hladina v RN při Q100


Legenda značek:

- šachta - stávající
- šachta - výhled
- fikt. povrchový bod - stávající
- fikt. povrchový bod - výhled
- ▲ výúst - stávající
- ▲ výúst - výhled
- retenční a zasakovací nádrž - výhled
- výhledové plochy pracovního návrhu ÚP
- výhledové plochy nad rámec pracovního návrhu ÚP
- železnice
- pramenišť

Legenda popisů:

- S080 název šachty - stávající
- VS036 název šachty - výhled
- S096 název fikt. povrch. bodu - stávající
- VS139 název fikt. povrch. bodu - výhled
- P222 název povodí
- 4.25-0.1 plocha [ha] - koef.nepropustnosti
- hranice povodí k retenčním a zasakovacím nádržím

Klad listů:

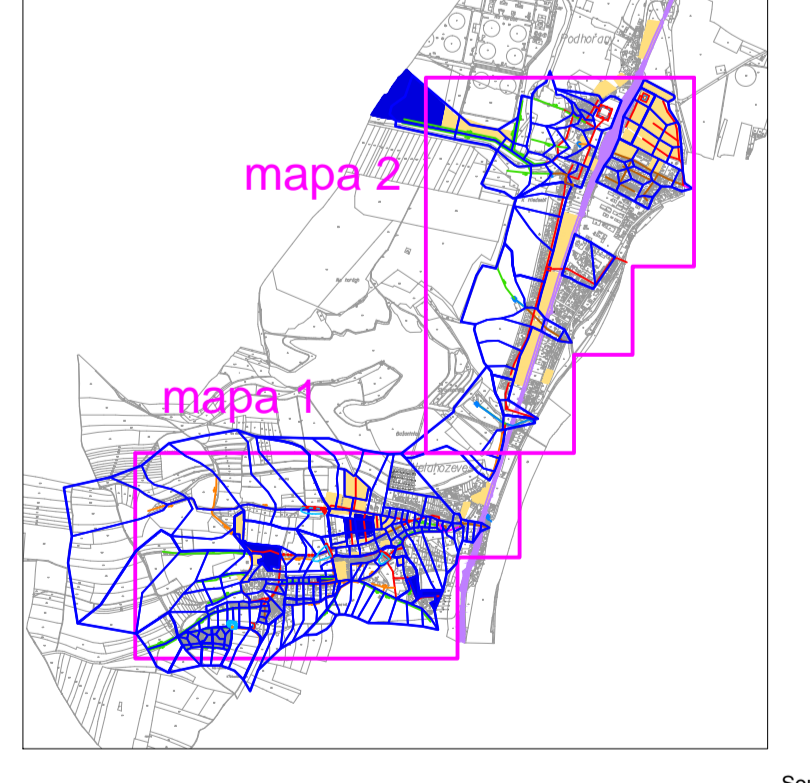

Výkresový systém BALT p.v.		Souřadný systém S-JTSK	
6			
5			
4			
3	Finální verze	28.5.2016	Ing. Peřtřák
2	Verze k propojení	31.3.2016	Ing. Peřtřák
1	Pracovní verze	25.2.2016	Ing. Peřtřák
REVIZE	POPM	DATA	SCHÄFLER

Sweco Hydroprojekt a.s. Ústředí Praha Táborská 31, 140 16 Praha 4, praha@sweco.cz; www.sweco.cz		
VYPRACOVAL Ing. Kolařová H.P. PROJEKTOVAL Ing. Peřtřák ODBĚRNATEL Obec Nelahozeves	T. KONTROLA Doc. Ing. Havlík, CSc. DATUM 03/2016 OKRES Nelahozeves ČÍSLO ZAKÁZKY 11-5305-0100 STUPEŇ S FORMÁT 16 A4 MĚŘÍTKO 1:2000 ARCHIVNÍ ČÍSLO 001284/16/1	
AKCE: Generel odvádění dešťových vod z obce Nelahozeves		
PRŮLOHA: HYDROTECHNICKÁ SITUACE 2/2		6.2

Tato dokumentace včetně všech příloh je vypracována pro konkrétní objekty a účely. Každá změna musí být schválena objednatelům. Sweco Hydroprojekt a.s. nenesou odpovědnost za jakoukoli škodu vzniklou v důsledku použití této dokumentace. Právní záležitosti týkající se této dokumentace řeší pouze právní zástupci obou stran. Podpisem této dokumentace potvrzují, že dokumentace byla vypracována a použita v souladu s uvedenými podmínkami. Dokumentace není předmětem ochrany autorských práv. Podpisem této dokumentace potvrzují, že dokumentace byla vypracována a použita v souladu s uvedenými podmínkami. Dokumentace není předmětem ochrany autorských práv.