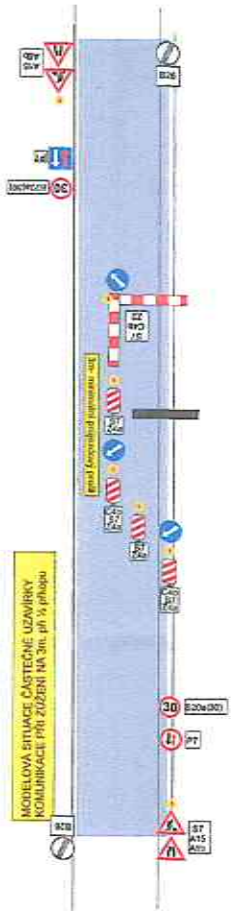

MILOSLAV KALCŮ

Projekce elektro VN+NN
Hálkova 1690, 278 01, kralupy nad Vltavou
IČO 10234845, DIČ CZ6207020603
tel.: +420 315 762 012 (014)
mobil: +420 602 722 223
email: kalcu@elektro-kalcu.cz
www.elektro-kalcu.cz

ČEZ Distribuce a. s. Teplická 874/8, 405 02, Děčín
IČ: 24729035, DIČ: CZ24729035

Stupeň projektu: Dílčí
Kontrolní osoba: Rozšíření Kalců
Kontrolní osoba: Nelahozeves
Autor: Bílá Hroštovcová

Akce: přístup
Katastrální území: NN 6.4 kV část 1.

Číslo zakázky: IV-12-6020597
Datum: 12/2016
Účel projektu: DPS
Měřítko: 1:500
Formát: 1xA3
Počet listů: M-1

Nelahozeves V Loučkách
p.č. 852 - smyčka kNN

Elektronické vyplnění formuláře (ČSN EN ISO 9001:2009/Čistá třída/CAS 1693:2009 a ČSN EN ISO 14001:2005)

POLICIE ČR, dopravní inspektorát
Komunikační inženýr schválil dne :

POLICIE ČESKÉ REPUBLIKY
KRAJSKÉ ŘEDITELSTVÍ POLICIE
STŘEDOČESKÉHO KRAJE
DOPRAVNÍ INSPEKTORÁT
NA BENEŠOVĚ

26.4.2017

Vlastník komunikace
Schválil dne :

INVESTOR: Fa Miloslav Kalcu, s.r.o.
Anna Kramnerová - 721 335 002

NÁZEV STAVBY :
Nelahozeves V Loučkách
p.č. 852 - smyčka kNN

NAVRHOVAL : TOMÁŠ ZIMMERMANN
mob. +420 773 874 221
e-mail: zidos@seznam.cz

Datum vyhotovení projektu :
19.04.2017

Datum začátku stavby :
duben 2017

Datum ukončení stavby :
listopad 2017

PROJEKT : Přechodné dopravní značení

Místo stavby :
MODELOVÉ SITUACE DOPRAVNÍHO ZNAČENÍ, KTERÉ BUDOU POUŽITY PŘI VÝSTAVBĚ:

NELAHOZEVES ul.V Loučkách

DOPRAVNÍ ZNAČENÍ
s.r.o.