


# ÚZEMNÍ PLÁN OBCE NELAHOZEVES

NÁVRH

MÍSTNÍ ČÁSTI OBCE : NELAHOZEVES, HLEĐSEBE, PODHOŘANY A LEŠANY

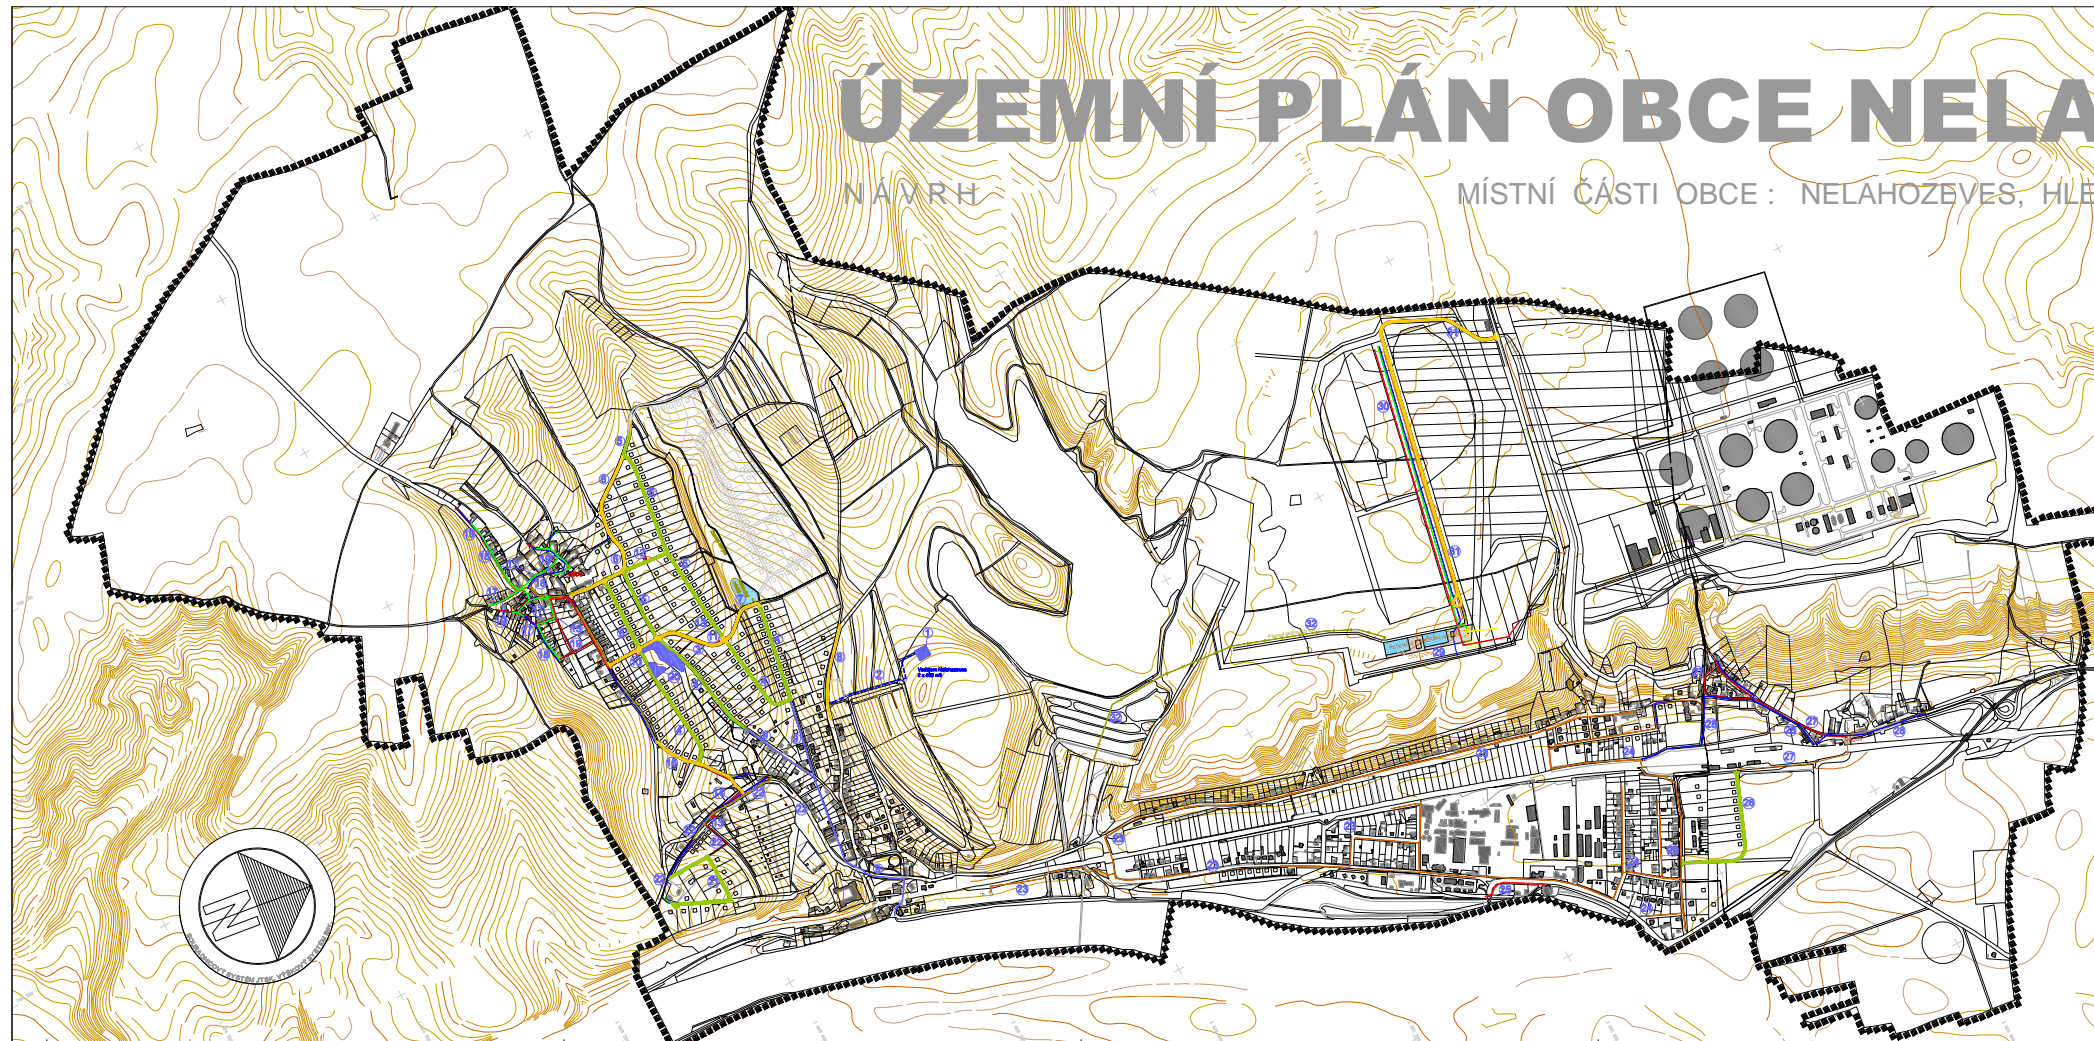

1. Vodojem Nelahozeves 2 x 400 m<sup>3</sup>
2. Přívodní řád vodojemu
3. Obslužná komunikace pro novou zástavbu Nelahozeves - Lešany vč. sítí I. etapa
4. Zkldňné komunikace pro novou zástavbu Nelahozeves - Lešany vč. sítí II. etapa
5. Zkldňné komunikace pro novou zástavbu Nelahozeves - Lešany vč. sítí II. etapa
6. Obslužná komunikace pro novou zástavbu Nelahozeves - Lešany vč. sítí II. etapa
7. Retenční nádrž pro novou zástavbu Nelahozeves - Lešany
8. Obslužná komunikace prónovou zástavbu Nelahozeves vč. sítí u hřbitova
9. Rekonstrukce a zkapacitnění stávající dešřové kanalizace
10. Trafostanice kiosková pro novou zástavbu Nelahozeves - Lešany TS 1
11. Trafostanice kiosková pro novou zástavbu Nelahozeves - Lešany TS 2
12. Trafostanice kiosková pro novou zástavbu Nelahozeves - Lešany TS 3
13. Trafostanice kiosková pro novou zástavbu Nelahozeves - Lešany TS 4
14. Distribuční kabelová smyčka VN - propojení trafostanic TS 1 - TS 4 v Nelahozevesi
15. Pripojka VN - trafostanice TS 1 v Lešanech
16. Obslužná komunikace prónovou zástavbu Nelahozeves vč. sítí "pod rasovnou"
17. Doplnění STL - plynovodních řadů v Lešanech
18. Doplnění vodovodních řadů v Lešanech
19. Doplnění kanalizace v Lešanech
20. Realizace parkové úpravy v ploše bývalé skládky
21. Zkldňná komunikace pro novou zástavbu nad zámek vč. sítí
22. Doplnění přívodních řadů vodovodu a kanalizace pro zástavbu nad zámek
23. Doplnění tlakové kanalizace v Hleďsebi
24. Doplnění tlakové kanalizace v zástavbě u Unileveru
25. Kabelizace venkovního vedení VN u Unileveru
26. Zkldňná komunikace pro novou zástavbu u nádraží
27. Doplnění kanalizace v Podhořanech
28. Doplnění vodovodních řadů v Podhořanech
29. Technické zázemí pro průmyslovou zónu, vč. pripojek VTL, VN, vod. a kan.
30. Páteční koridor inž. sítí v průmyslové zóně
31. Obslužná komunikace průmyslové zóny
32. Dešřová kanalizace pro průmyslovou zónu

VEŘEJNĚ PROSPĚŠNÉ STAVBY

1 : 5 000

AUTOŘI:

**ARCHIKA**  
ARCHITEKTONICKÉ A INŽENÝRSKÉ STUDIO  
POD KÁROLOVEM 8, PRAHA 2 - VINOHRADY

VEDOUJÍ PROJEKTANT :  
ING. ARCH. KATEŘINA SOVINOVÁ

PROJEKTANT SPECIÁLNÍ ČÁSTI :  
ING. ARCH. KATEŘINA SOVINOVÁ

FÁZE:

DATUM:

NÁVRH

LEDEŇ 2003